4 Zimmer Wohnung rechts , Grafenbuckstieg 9 , 8200 Schaffhausen 1:50

Detaillierter Wohnungsbeschrieb

DU / WC	4 m²
Küche	6 m²
Wohnen / Essen	25 m²
Zimmer 1	11 m²
Zimmer 2	14 m²
Zimmer 3	15 m²
Balkon	5 m²
Total	80 m²

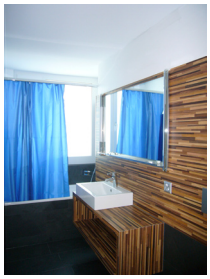

2 Zimmer Wohnung rechts , Grafenbuckstieg 9 , 8200 Schaffhausen 1:50

Detaillierter Wohnungsbeschrieb

DU / WC	4 m²
Küche	6 m²
Wohnen / Essen	25 m²
Zimmer	15 m²
Balkon	5 m²
Total	55 m²

Detaillierter Wohnungsbeschrieb

DU / WC	4 m²
Küche	6 m²
Wohnen / Essen	25 m²
Zimmer	15 m²
Balkon	5 m²
Total	55 m²

4 Zimmer Wohnung links , Grafenbuckstieg 9 , 8200 Schaffhausen 1:50

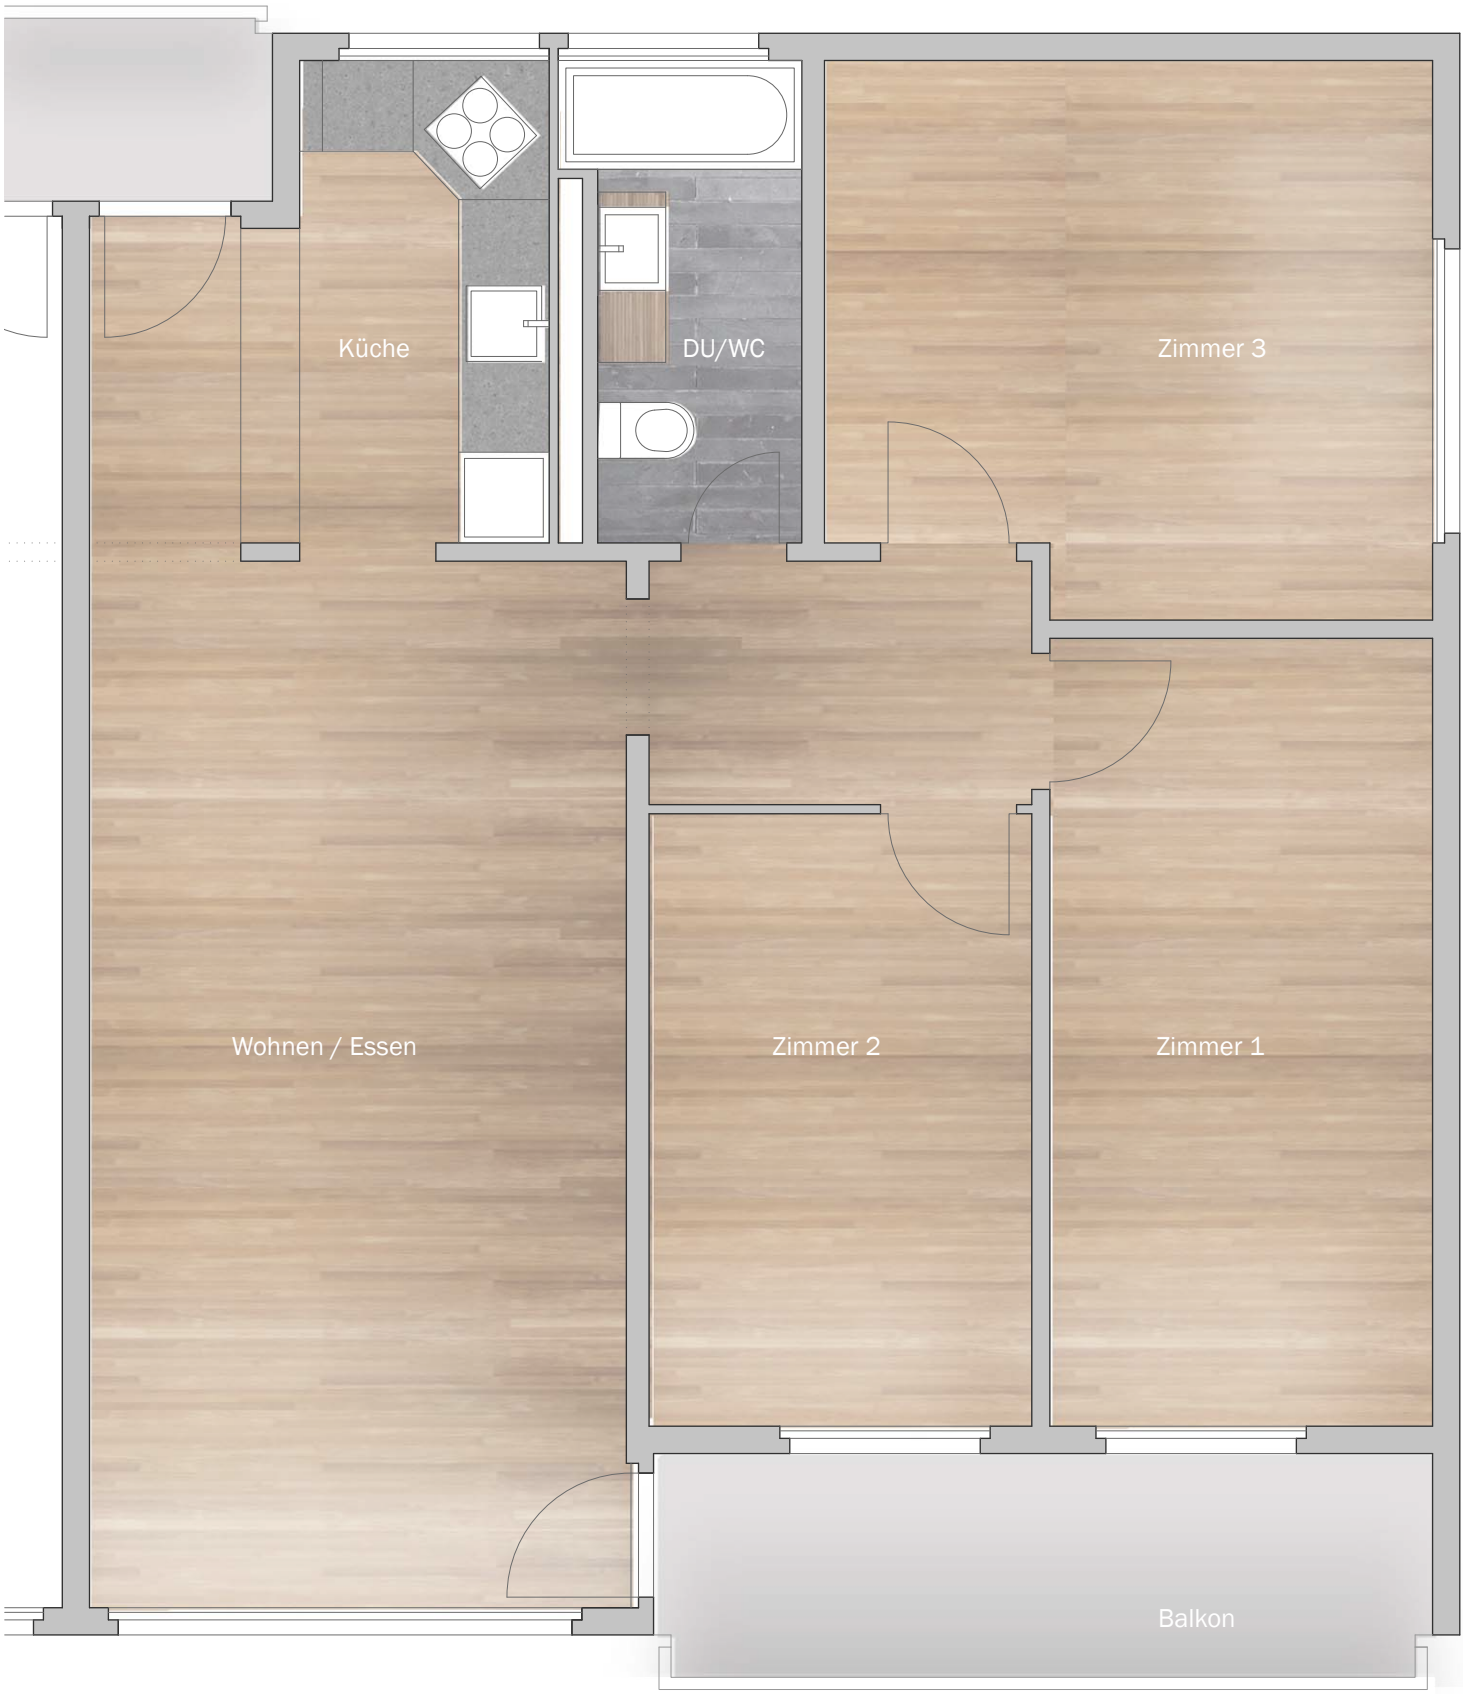

Detaillierter Wohnungsbeschrieb

DU / WC	4 m²
Küche	6 m²
Wohnen / Essen	25 m²
Zimmer 1	11 m²
Zimmer 2	14 m²
Zimmer 3	15 m²
Balkon	5 m²
Total	80 m²

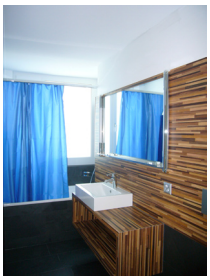

Detaillierter Wohnungsbeschrieb

DU / WC	5 m²
Küche	7 m²
Wohnen	28 m²
Zimmer 1	11 m²
Zimmer 2	13 m²
Zimmer 3	15 m²
Balkon	6 m²
Total	85 m²

Detaillierter Wohnungsbeschrieb

DU / WC	5 m²
Küche	7 m²
Wohnen / Essen	28 m²
Zimmer	13 m²
Zimmer 2	15 m²
Balkon	6 m²
Total	74 m²

Detaillierter Wohnungsbeschrieb

DU / WC	5 m²
Küche	7 m²
Wohnen	28 m²
Zimmer 1	11 m²
Zimmer 2	13 m²
Essen	15 m²
Balkon	6 m²
Total	85 m²